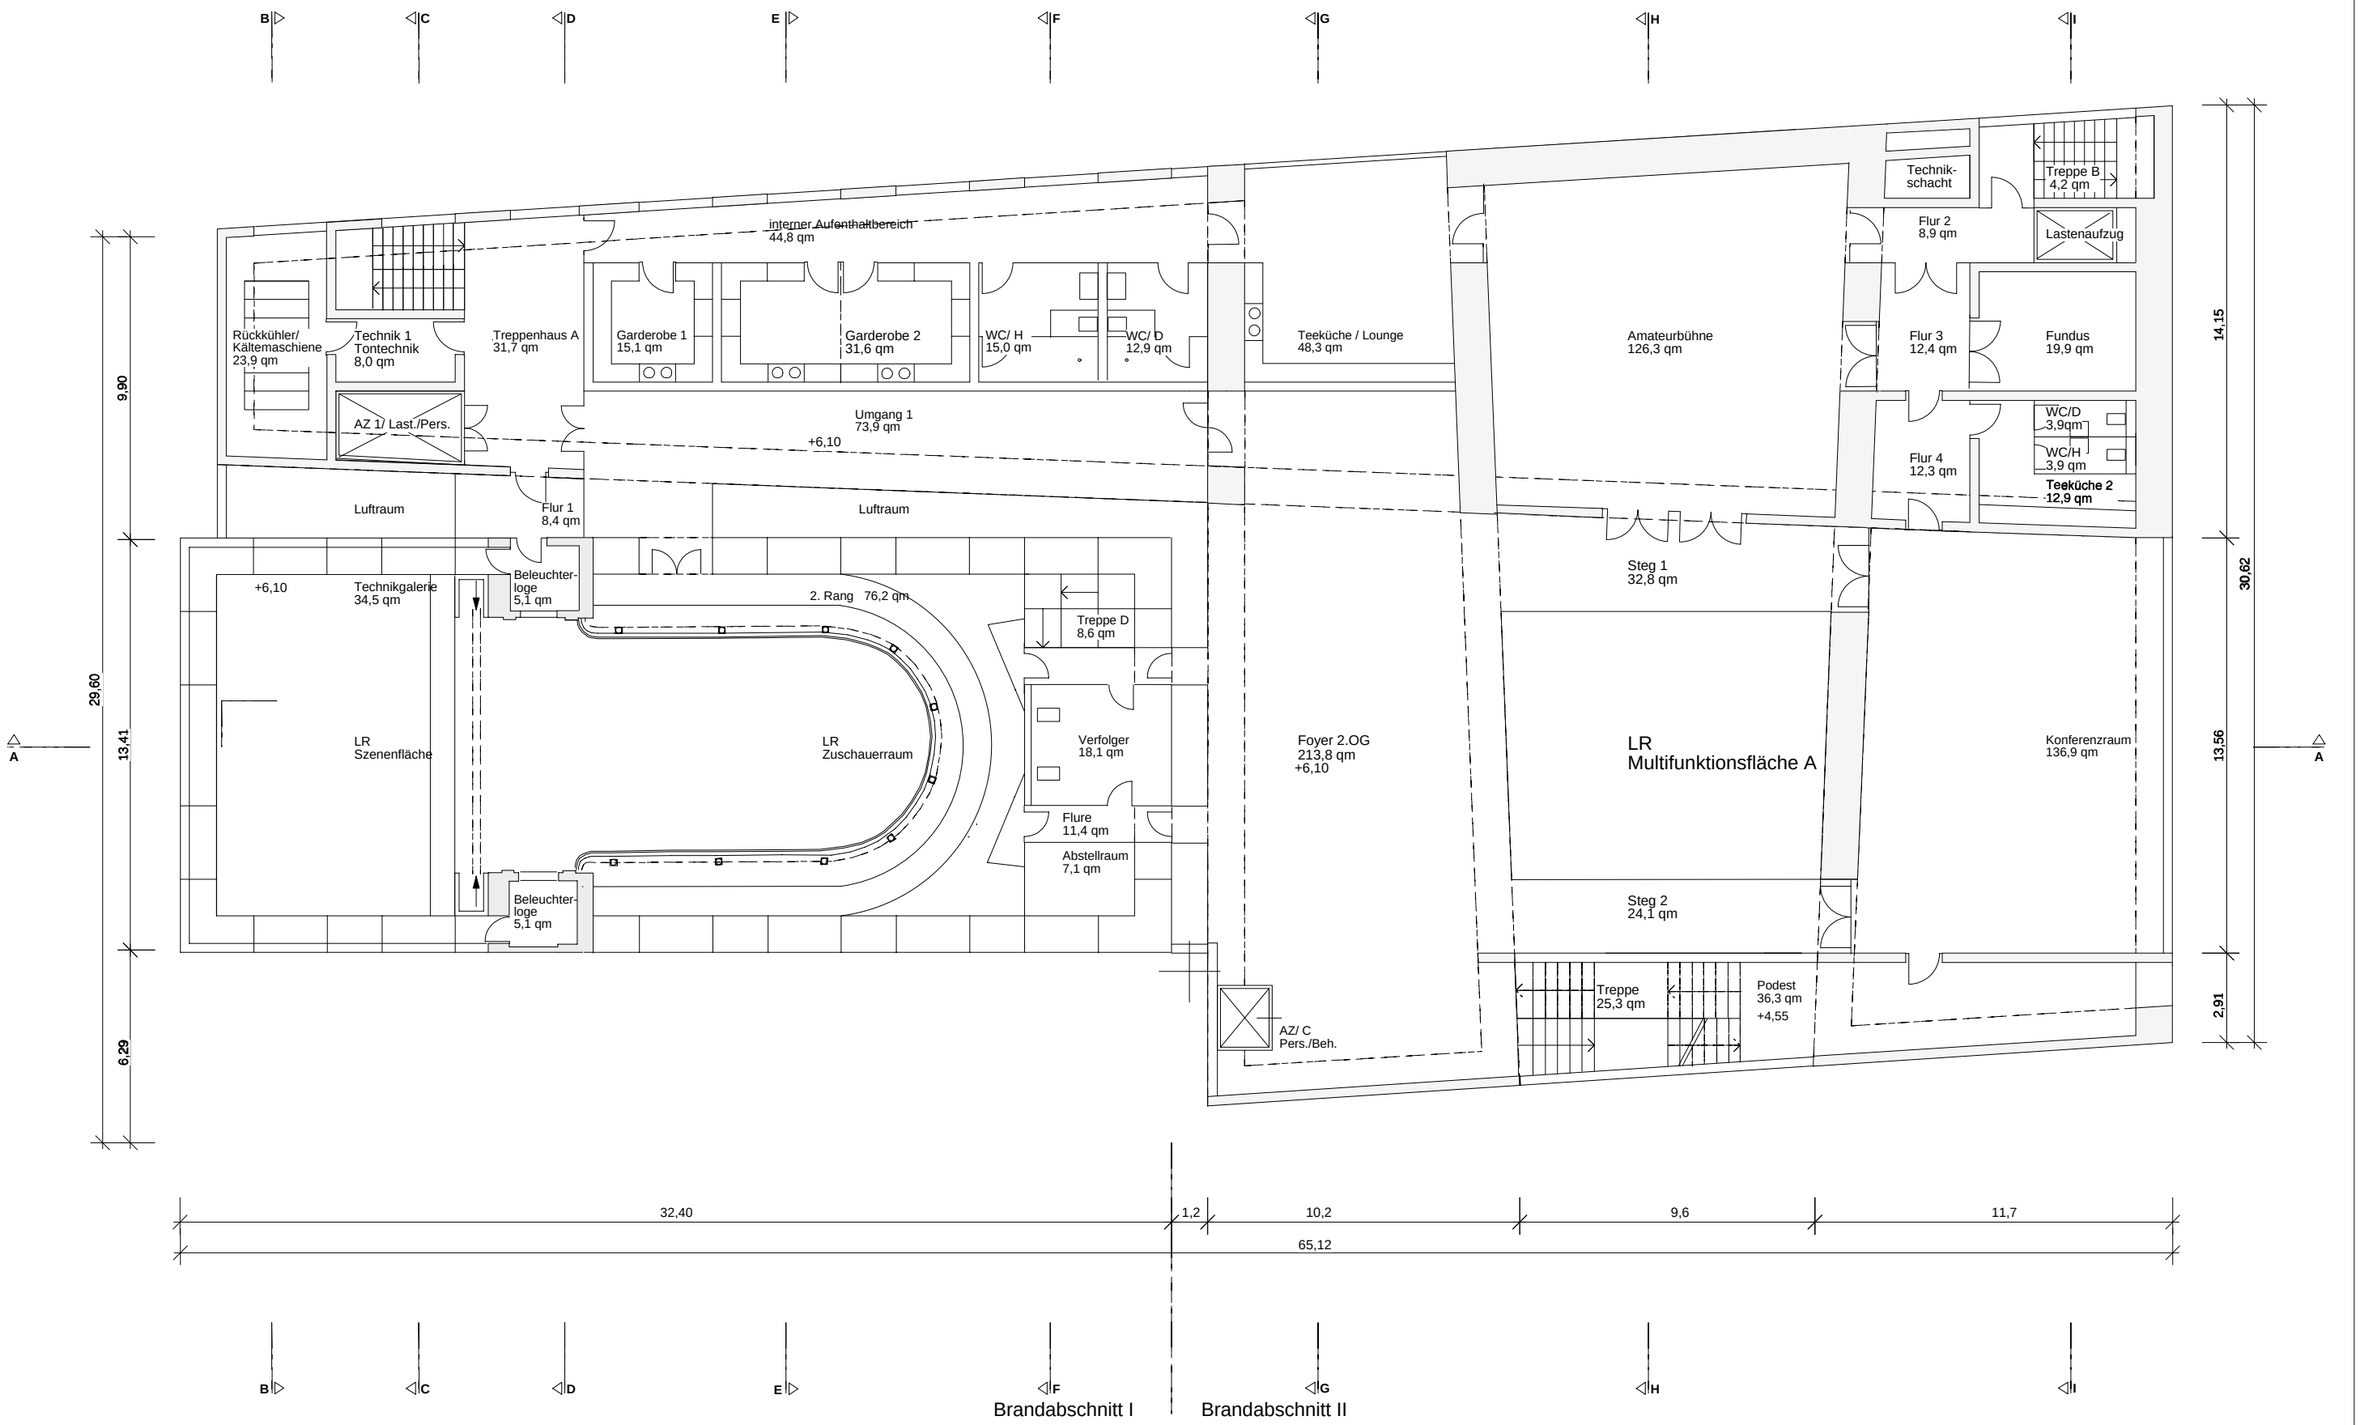

Stand: 06/05/2004

IND.	DATUM	GEZ.	ART

ARCHITEKT/ VERFASSER
Planungsarge
Stadttheater Hildburghausen
KLAUS ROTH
gesellschaft von architekten mbh
Strelitzer Str. 61
10115 Berlin

BAUHERR
Stadt Hildburghausen
Clara-Zetkin-Straße 3
98646 Hildburghausen

PROJEKT
Sanierung, Umbau und Erweiterung Stadttheater Hildburghausen

FREIGEGEBEN	GEPRÜFT	STATUS	BEARB.
			kro/jri

ERSTELL-DAT.: 01/08/2003
FORMAT: DIN A3
MASSSTAB: 1:200
FA.-PLAN-NR. (INTERN):
TITEL: **Grundriss 2. Obergeschoss**
Vorentwurf
PROJ-NR.: 1110thhi

PL.-CODE	BT	ART	PH	P/A	LFD NR.	INDEX
	GH	AG	2	P	0005	